


HB Knyken				
POS	DIM	BESKRIVELSE	ANT	TAG
1	ND50	SLUSEVENTIL HAWLE	2	
2	ND100	SLUSEVENTIL HAWLE	3	
3	ND100	SLUSEVENTIL M/AUMA	1	MV01
4	ND50	TILBAKESLAGSVENTIL BRA5	1	
5	ND100	TILBAKESLAGSVENTIL ECR	3	
6	ND50	GUMMIKOMPENSATORER	2	
7	ND100	GUMMIKOMPENSATORER	4	
8	ND50	VANNMÅLER	1	FT01
9	ND100	VANNMÅLER	1	FT02
10		PUMPE CRE 15-2	1	P01
11	1/4"	TRYKKTRANSMITTER 0-10bar	1	PT01
12	1/4"	TRYKKTRANSMITTER 0-10bar	1	PT02
13	2"	Lufteklokke med kuleventil	1	
14	18L	Trykktank	1	

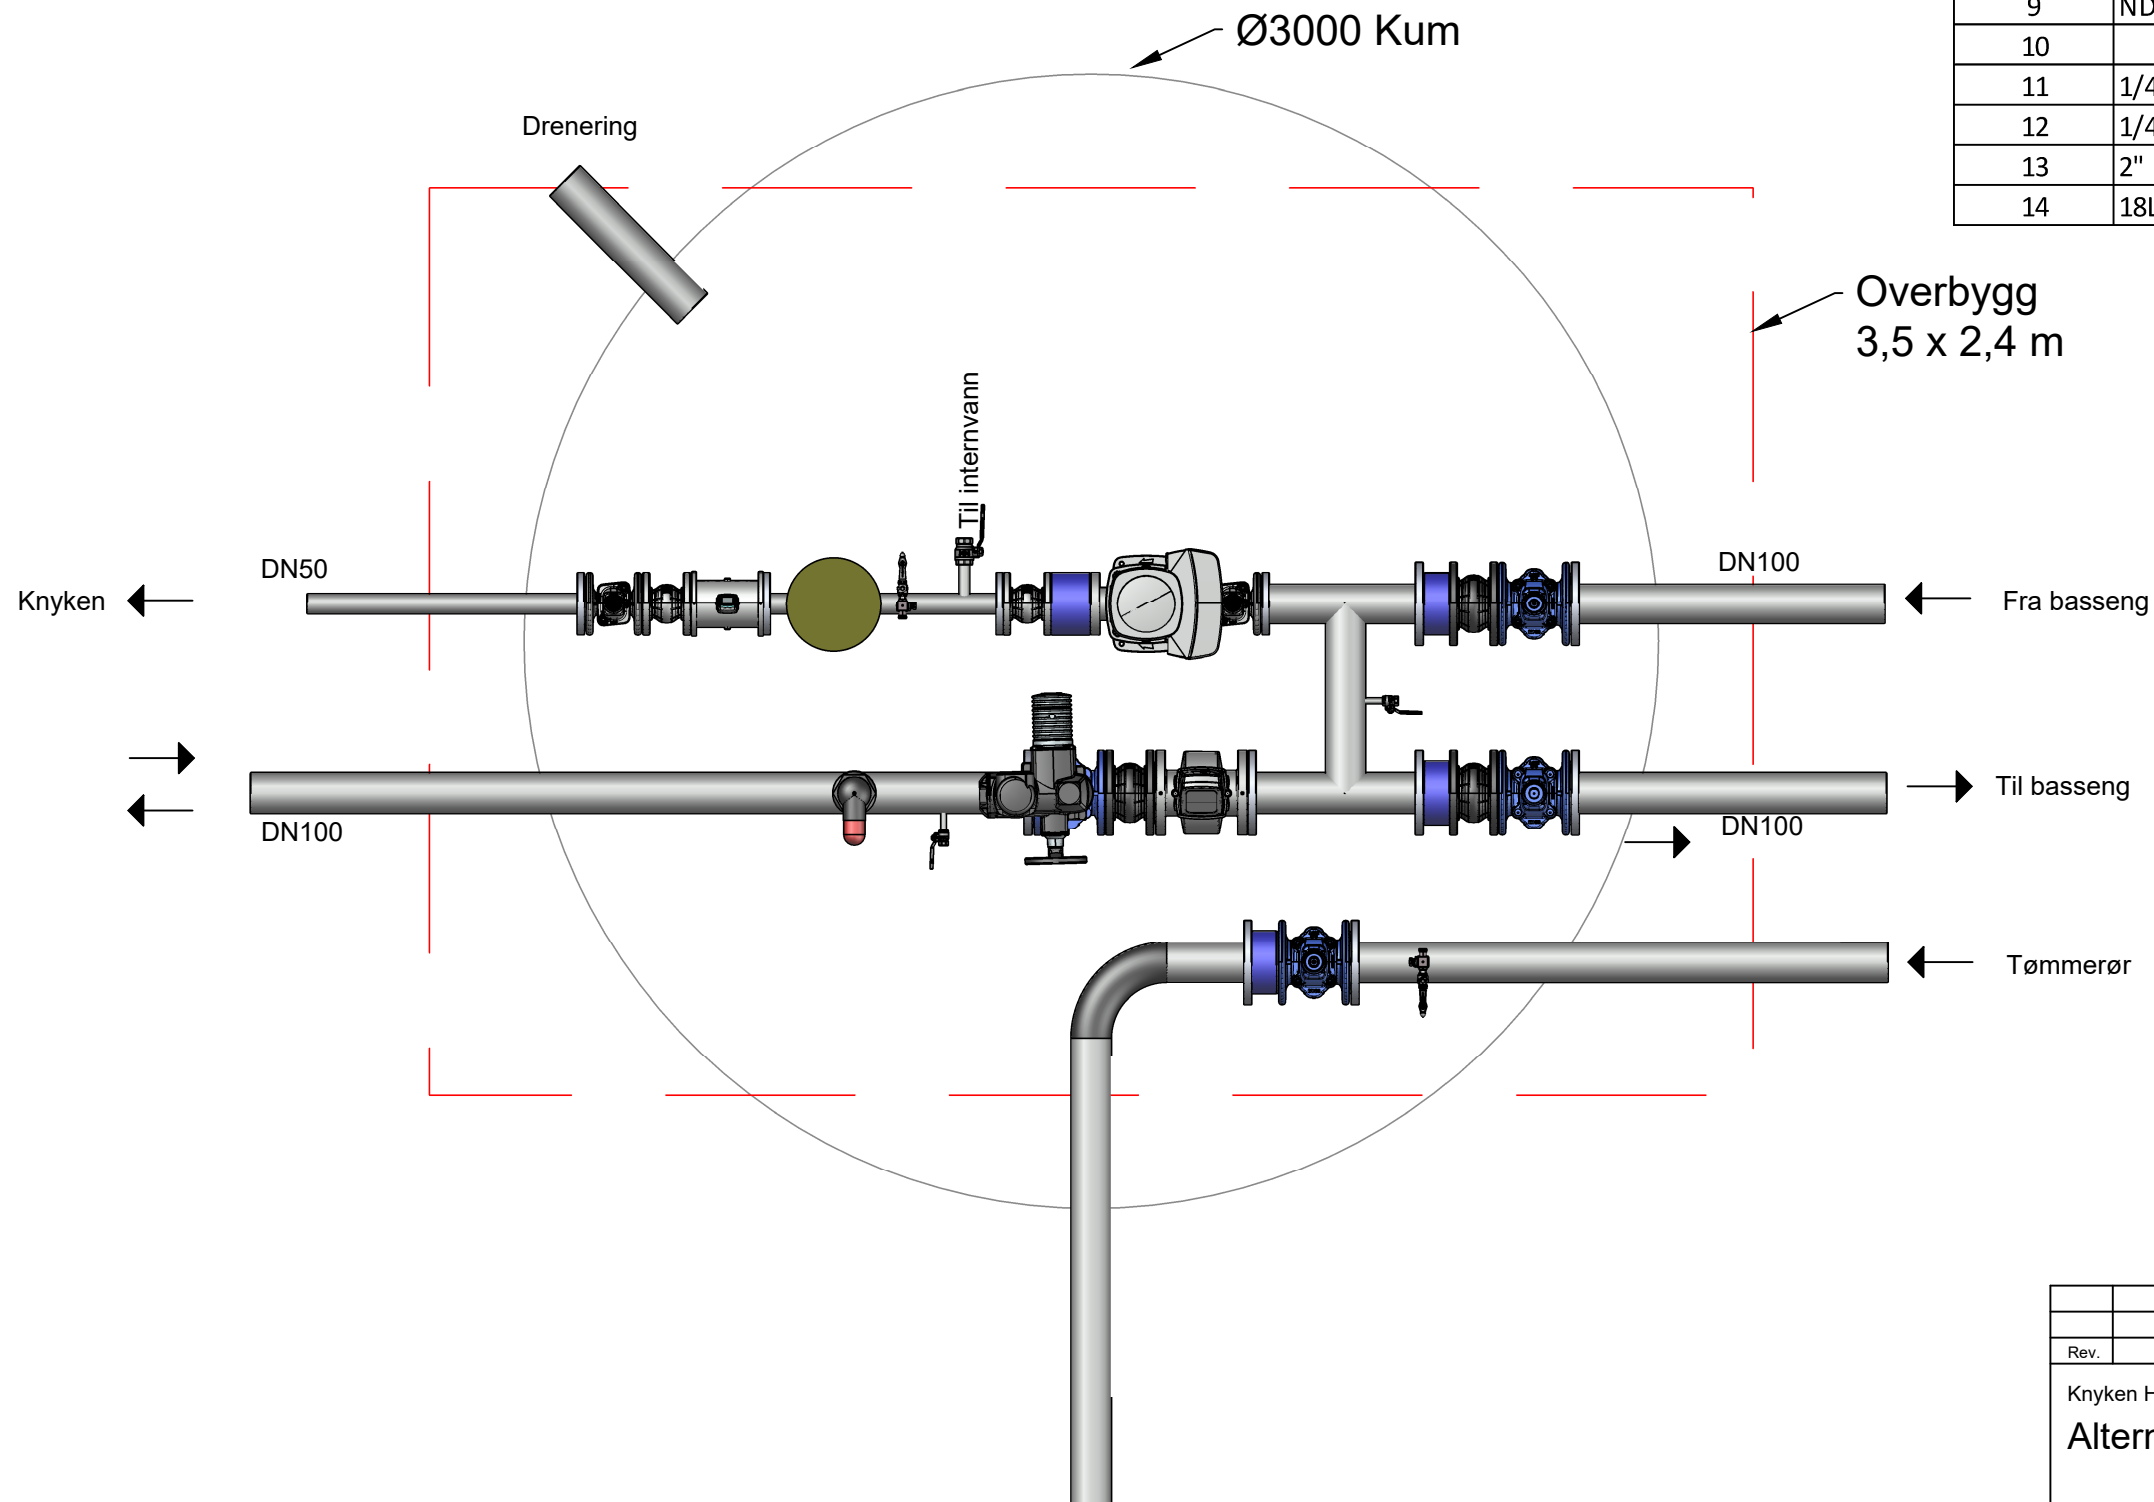

Rev.	Revisjonen gjelder	Dato	Tegnet	Kontr.	Godkjent
		Målestokk	Dato	02.05.2022	
	Knyken HB	1:20 A3	Tegnet	HB	
	Alternativ 1		Kontr.	JOH	
			Prosjektnr.	2022-10	
			VA-PROSJEKT AS MIDT-NORGE		
Tilbudstegning		Tegning nr. 201923-202	Rev.		