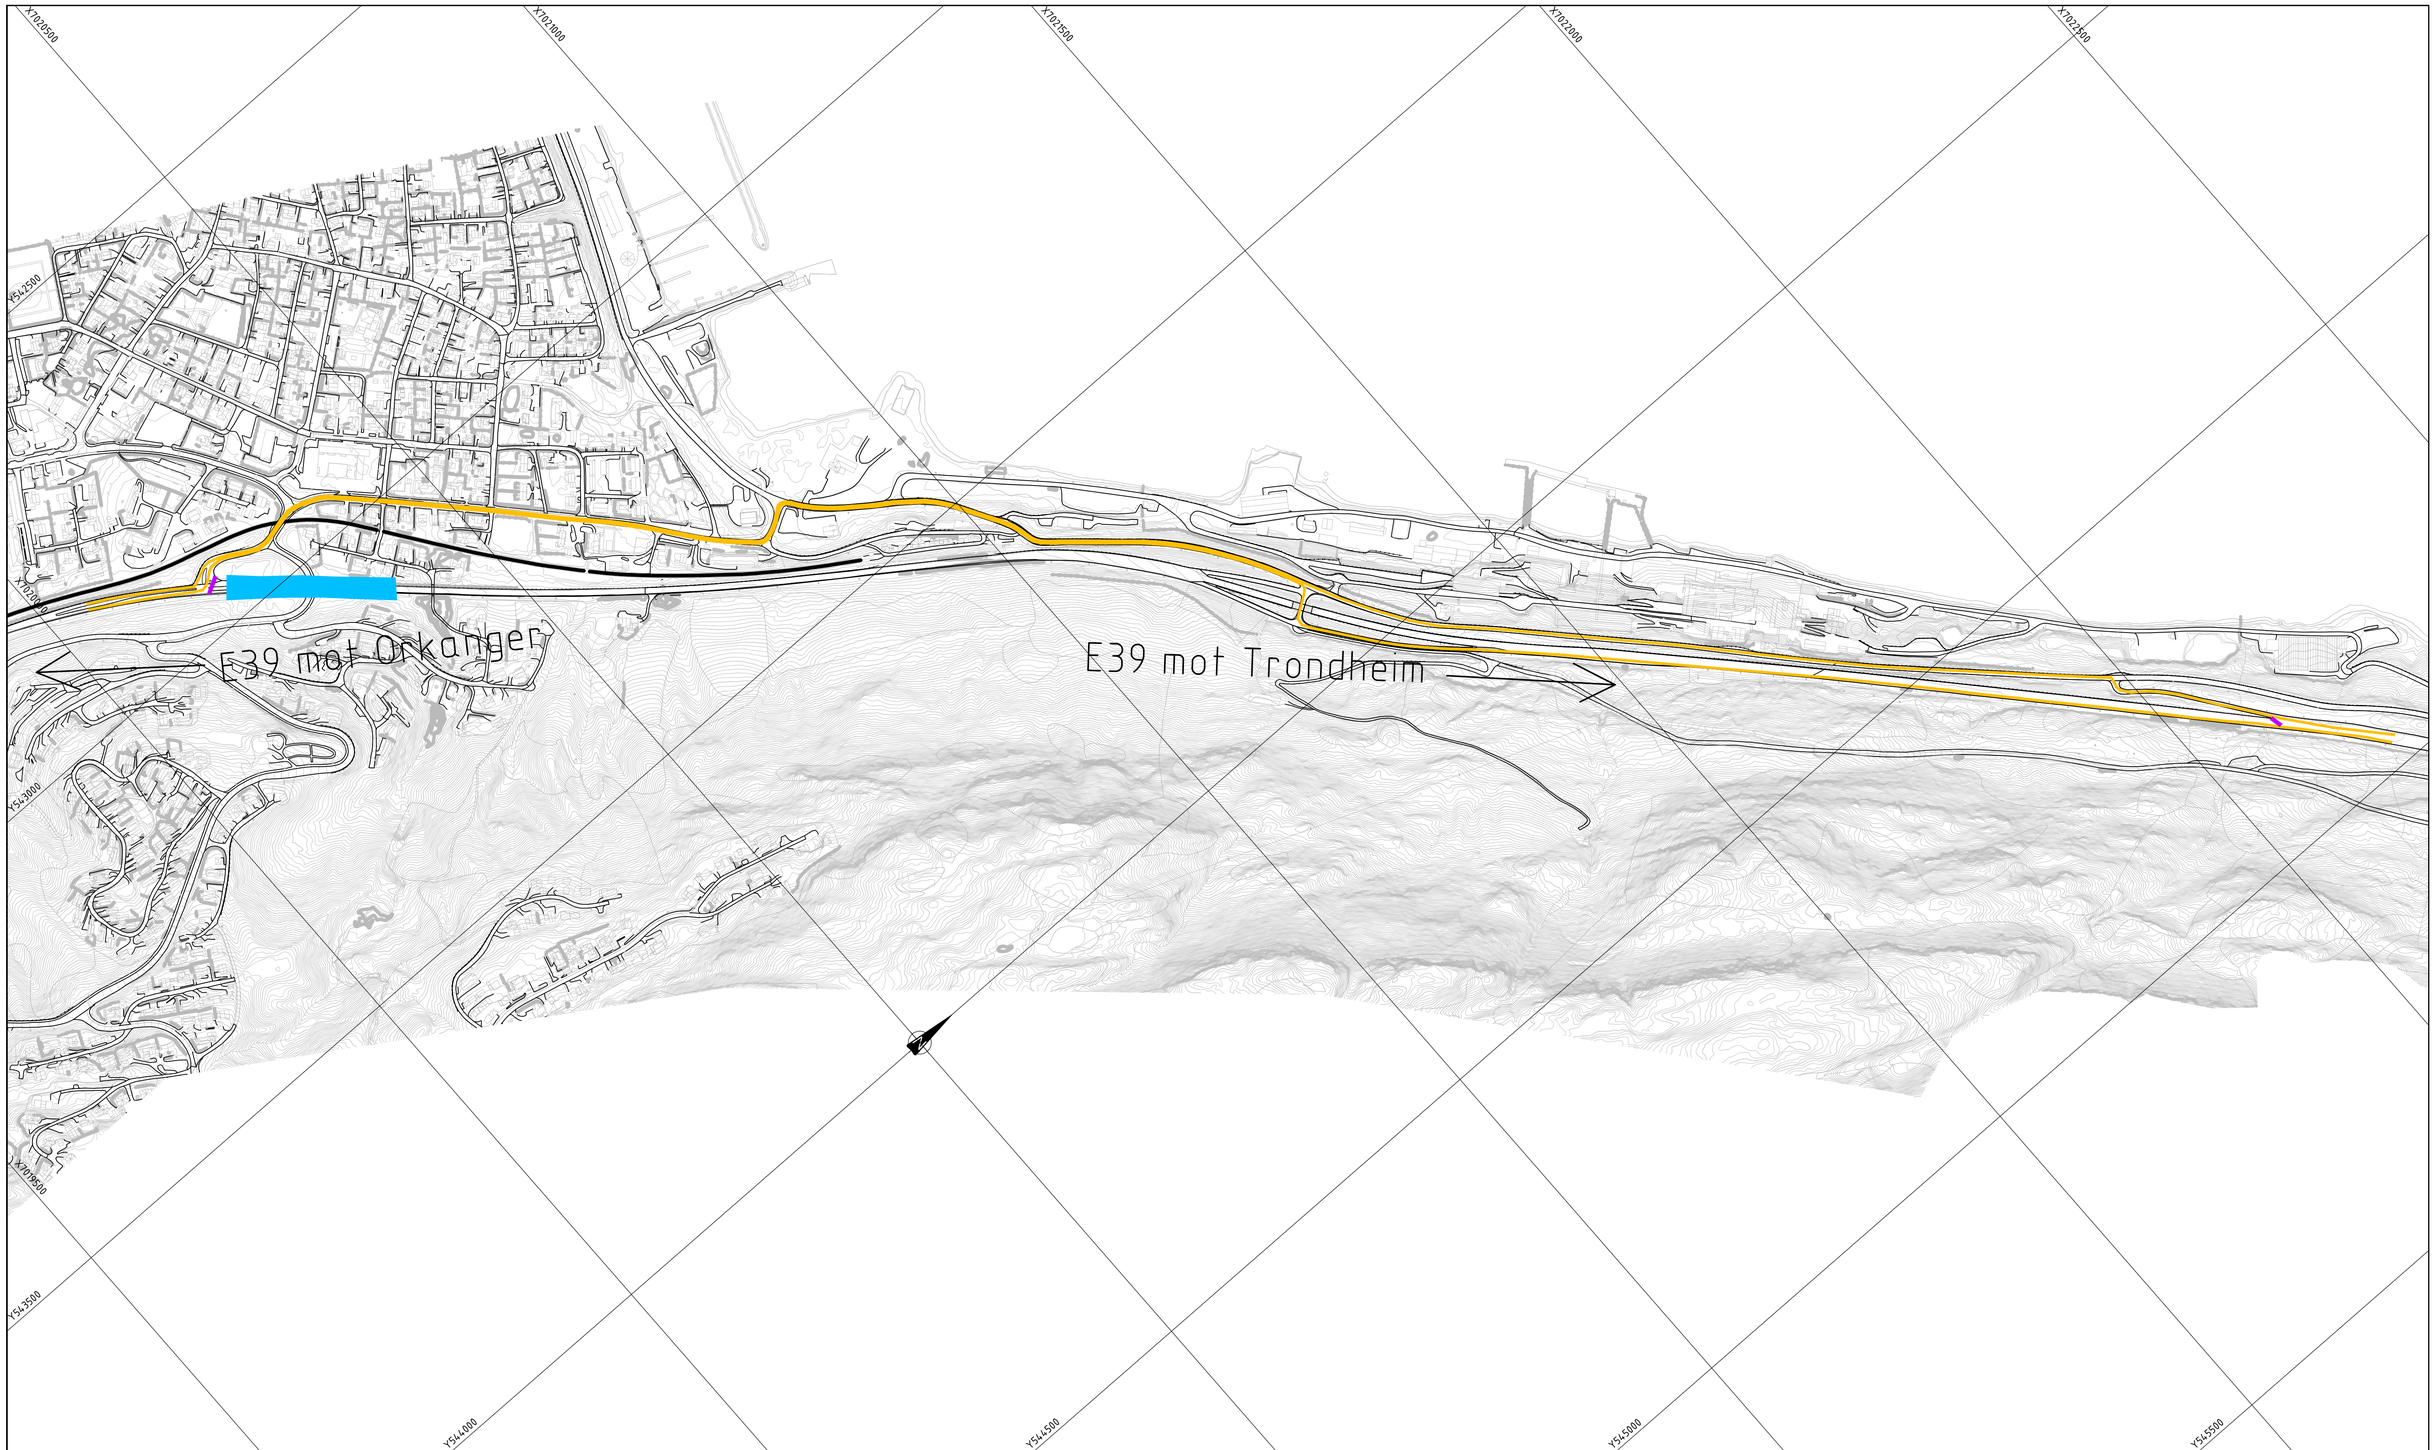

TEGNFORKLARING

- Kjøreveg
- Arbeidsområde
- Avvisende sperremateriell iht. N101

FORBEREDENDE ARDEIDER

- Omkjøringsrute skiltes.

ARBEIDER

- Deler av trafikkøy rives og fjernes, og arealet erstattes med asfaltdekke. Området skal benyttes til midlertidig trafikkavvikling.
- Nedfresing av asfalt på bru og utkilingsfresing i veg.
- Etterarbeider: oppmerking og sperremateriell for fase 2.

HENVISNING

- K1-05 Grave og faseplan

Revisjon	Revisjonen gjelder	Utarb	Kontr	Godkjent	Rev. dato
		Arkivref			
		Tegningsdato	16.11.2023		
		Bestiller	Fridhild Hjortdahl		
		Produsert for	Orkdalsvegen AS		
E39 Klett - Orkanger		Produsert av	ViaNova		
Hovsbakkan bru					
		Prosjektnummer			
Faseplan/Trafikkavviklingsplan		Prosjektfasenummer			
Fase 1. Forberedende arbeider		Arkivreferanse			
		Målestokk A1-format	1:3000		
		Byggverksnummer	-		
Konkurransegrunnlag		Koordinatsystem	EUREF89NTM/NN2000		

Utarbeidet av	Kontrollert av	Godkjent av	Konsulentarkiv	Tegningsnummer / revisjonsbokstav
TOK	JIV	TOK	\..\20220031	Y01