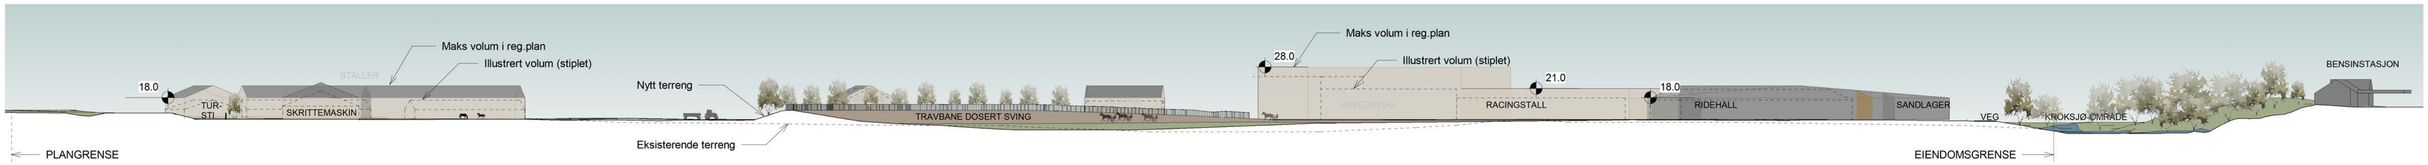

Terrengsnitt A-A
1 : 1000

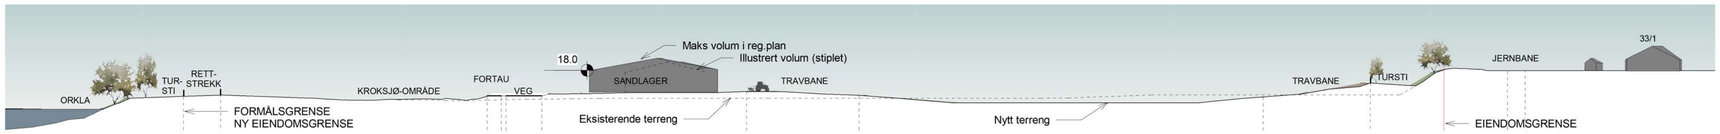

Terrengsnitt B-B
1 : 1000

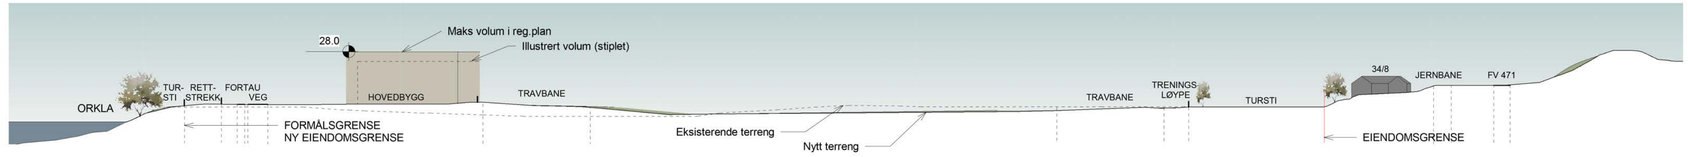

Terrengsnitt C-C
1 : 1000

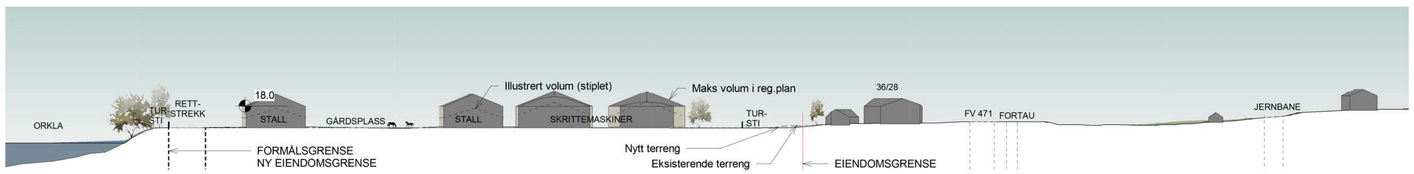

Terrengsnitt D-D
1 : 1000

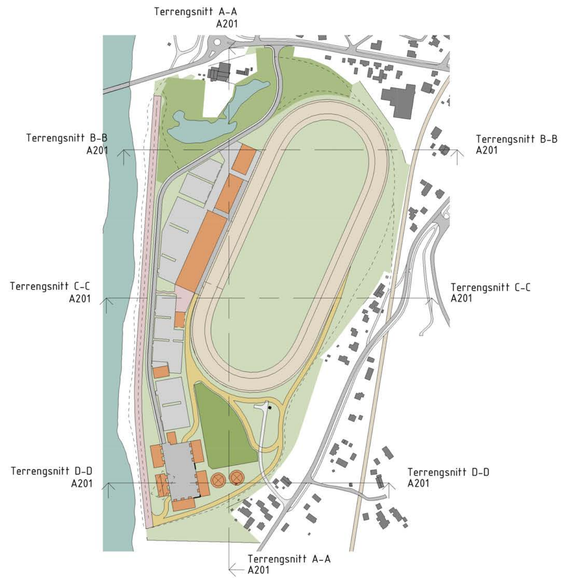

Rev	Dato	Tekst	Tegn.	Kontr.

Målestokk A1:

Tegningsnr.: A201

Rev.:

Oppdragsgiver: Leangentravets Eiendom AS

Prosjekt: Midt-Norge Travpark, Orkdal

Tegningsstatus: Reguleringsplan

SELBERG ARKITEKTER

Tegningsnavn: Terrengsnitt

Dato:	Tegnet av:	Kontrollert av:	Prosjektnr.:
15.11.2019	gvt	bmh	19035

Målestokk A1:

Tegningsnr.: A201

Rev.: